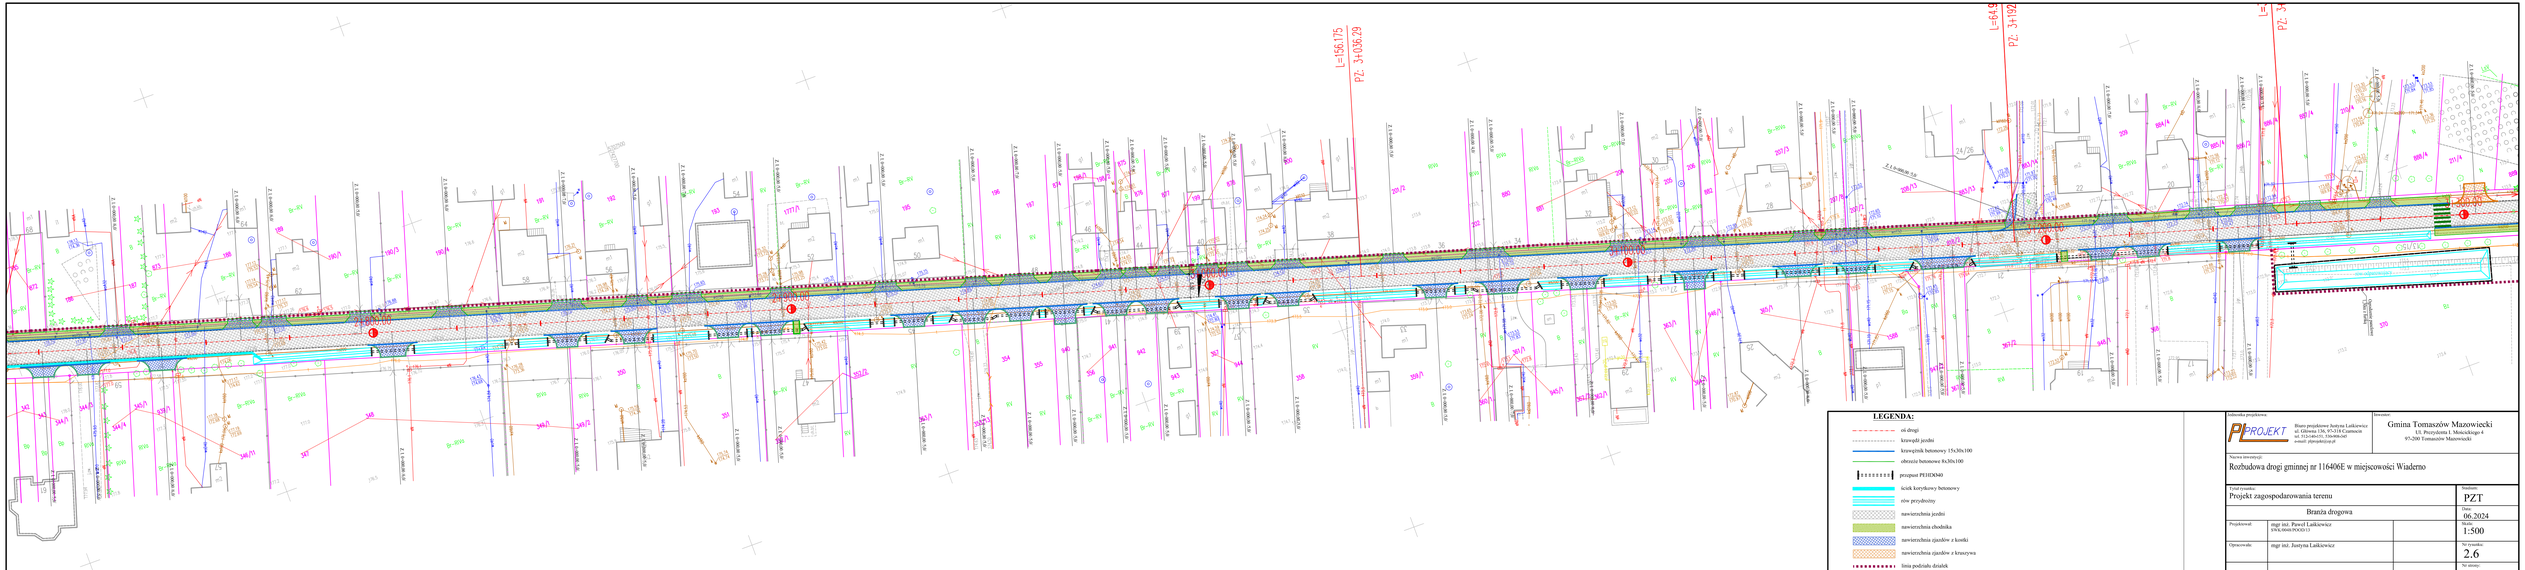

LEGENDA:

- oś drogi
- krawędź jezdni
- krawężnik betonowy 15x30x100
- obrzeże betonowe 8x30x100
- przejazd PEHD630
- ściek korytkowy betonowy
- rów przydrożny
- nawierzchnia jezdni
- nawierzchnia chodnika
- nawierzchnia zjazdów z kostki
- nawierzchnia zjazdów z kruszywa
- linia podziału działek
- drzewa do wycinki

Jednostka projektowa:
PPROJEKT
Biuro projektowe Justyna Laśkiewicz
ul. Głowna 136, 97-318 Czarnocin
tel. 512-640-031, 516-000-003
e-mail: pprojekt@op.pl

Inwestor:
Gmina Tomaszów Mazowiecki
Ul. Przyjaźni 1, Mościckiego 4
97-200 Tomaszów Mazowiecki

Nazwa inwestycji:
Rozbudowa drogi gminnej nr 116406E w miejscowości Wiaderno

Tytuł rysunku: Projekt zagospodarowania terenu		Symbol: PZT
Branża drogowa		Data: 06.2024
Projektował:	mgr inż. Paweł Laśkiewicz SWK/0040/POOD/13	Skala: 1:500
Opracowała:	mgr inż. Justyna Laśkiewicz	Nr rysunku: 2.6
		Nr strony: