


Tytuł projektu:	PROJEKT SIŁOWNI PLENEROWEJ, PLACU ZABAW, STREFY REKREACYJNEJ W RAMACH PROGRAMU ROZWOJU MAŁEJ INFRASTRUKTURY SPORTOWO - REKREACYJNEJ O CHARAKTERZE WIELOPOKOLENIOWYM OTWARTE STREFY AKTYWNOŚCI		
Inwestor:	GMINA TOMASZÓW MAZ. UL. PREZYDENTA I.MOSCICKIEGO 4, 97-200 TOMASZÓW MAZ		
Adres inwestycji	DZ. 1549/4 I 1548 SMARDZEWICE, GM. TOMASZÓW MAZ.	SKALA 1 : 200	Data oprac.: 01.2018
Autor opracowania	mgr inż. architekt Anna Kowalska UPRAWNIENIA BUDOWLANE do projektowania bez ograniczeń w specjalności architektonicznej Nr 5/R-30/ŁOIA/03		

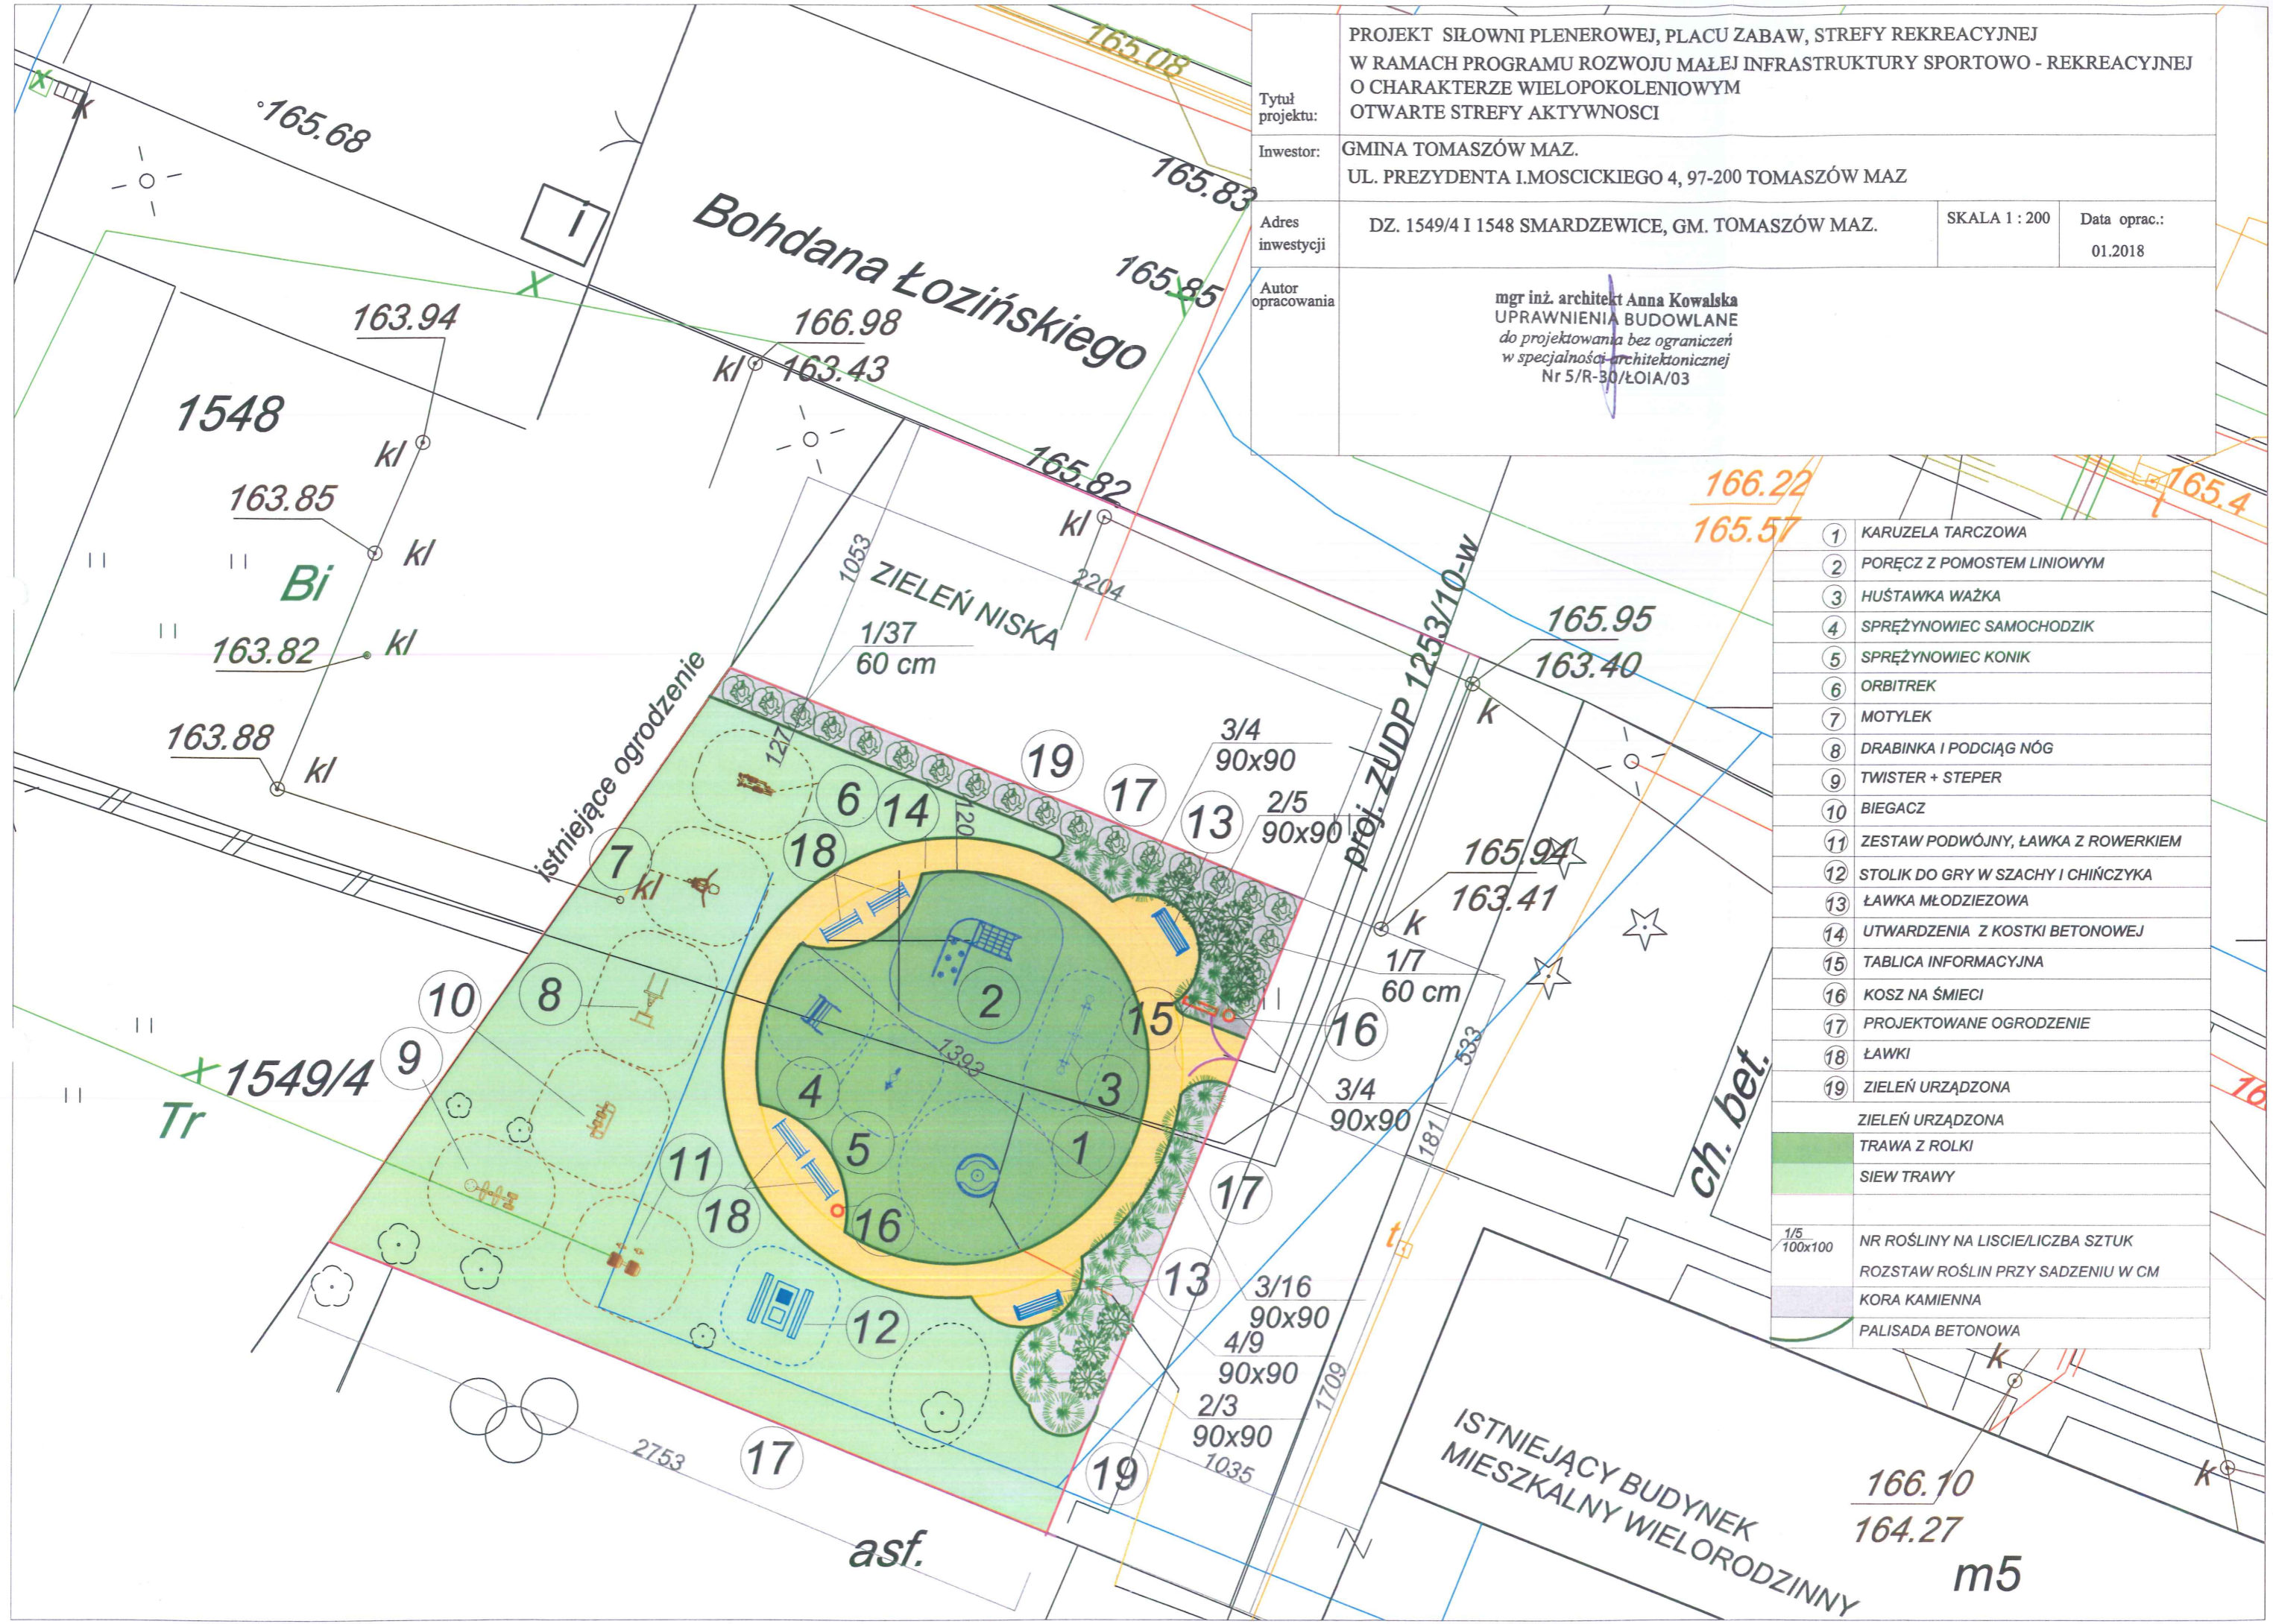

1	KARUZELA TARCZOWA
2	PORĘCZ Z POMOSTEM LINIOWYM
3	HUŚTAWKA WAŻKA
4	SPRĘŻYNOWIEC SAMOCHODZIK
5	SPRĘŻYNOWIEC KONIK
6	ORBITREK
7	MOTYLEK
8	DRABINKA I PODCIĄG NÓG
9	TWISTER + STEPER
10	BIEGACZ
11	ZESTAW PODWÓJNY, ŁAWKA Z ROWERKIEM
12	STOLIK DO GRY W SZACHY I CHIŃCZYKA
13	ŁAWKA MŁODZIEŻOWA
14	UTWARDZENIA Z KOSTKI BETONOWEJ
15	TABLICA INFORMACYJNA
16	KOSZ NA ŚMIECI
17	PROJEKTOWANE OGRODZENIE
18	ŁAWKI
19	ZIELEŃ URZĄDZONA
ZIELEŃ URZĄDZONA	
TRAWA Z ROLKI	
SIEW TRAWY	
1/5 100x100	NR ROŚLINY NA LISIE/LICZBA SZTUK ROZSTAW ROŚLIN PRZY SADZENIU W CM
KORA KAMIENNA	
PALISADA BETONOWA	

ISTNIEJĄCY BUDYNEK
MIESZKALNY WIELORODZINNY

166.10
164.27
m5